

Nabovarsel



plan- og bygningsloven av 27. juni 2008 nr. 71 § 21-3

Til

Gjønnesskogen Huseierforening v/Svein Otto Jamth
Pb 523
1302 SANDVIKA

Som eier/fester av

Gnr.	Bnr.	Eiendommens adresse
18	279	-

Tiltak på eiendommen

Kommune	Gnr.	Bnr.	Adresse
Bærum	18	311	Tvetermyra 2, 1344 HASLUM

Det varsles herved om

Søknadstype	Tiltakstype	Næringsgruppekode	Formål
rammetillatelse	Boligformål	X Boliger	bolig

Nabovarselet gjelder

Oppføring av rekkehus med 5 boenheter.

Spørsmål og merknader vedrørende nabovarsel

Eventuelle merknader må være kommet til søker/tiltakshaver innen 2 uker etter at dette varsel er sendt

Ansvarlig søker

navn	Besøksadresse	Postadresse
ARCHUS ARKITEKTER AS	Pilestredet 75 C, 0354 OSLO	Pilestredet 75 C, 0354 OSLO

Kontaktperson

navn	e-postadresse	Telefon	Mobiltelefon
Arne J. Haugen	ajh@archus.no	23334906	90658325

Merknadene sendes:

Navn	Postadresse	e-postadresse
ARCHUS ARKITEKTER AS	Pilestredet 75 C, 0354 OSLO	ajh@archus.no

Vedlegg

Vedleggstype	Gruppe	Beskrivelse av vedlegget
Situasjonskart	D	D01_Situasjonskart
Tegning ny snitt	E	E04_snitt

Nabovarsel



Tegning ny fasade	E	E05_fasader
Tegning ny fasade	E	E06_fasader

Signering

Ansvarlig søker/Tiltakshaver


Sted OSLO

Dato 23.03.2012

Signatur 

Gjentas med blokkbokstaver

ARNE J. HAUGSETH

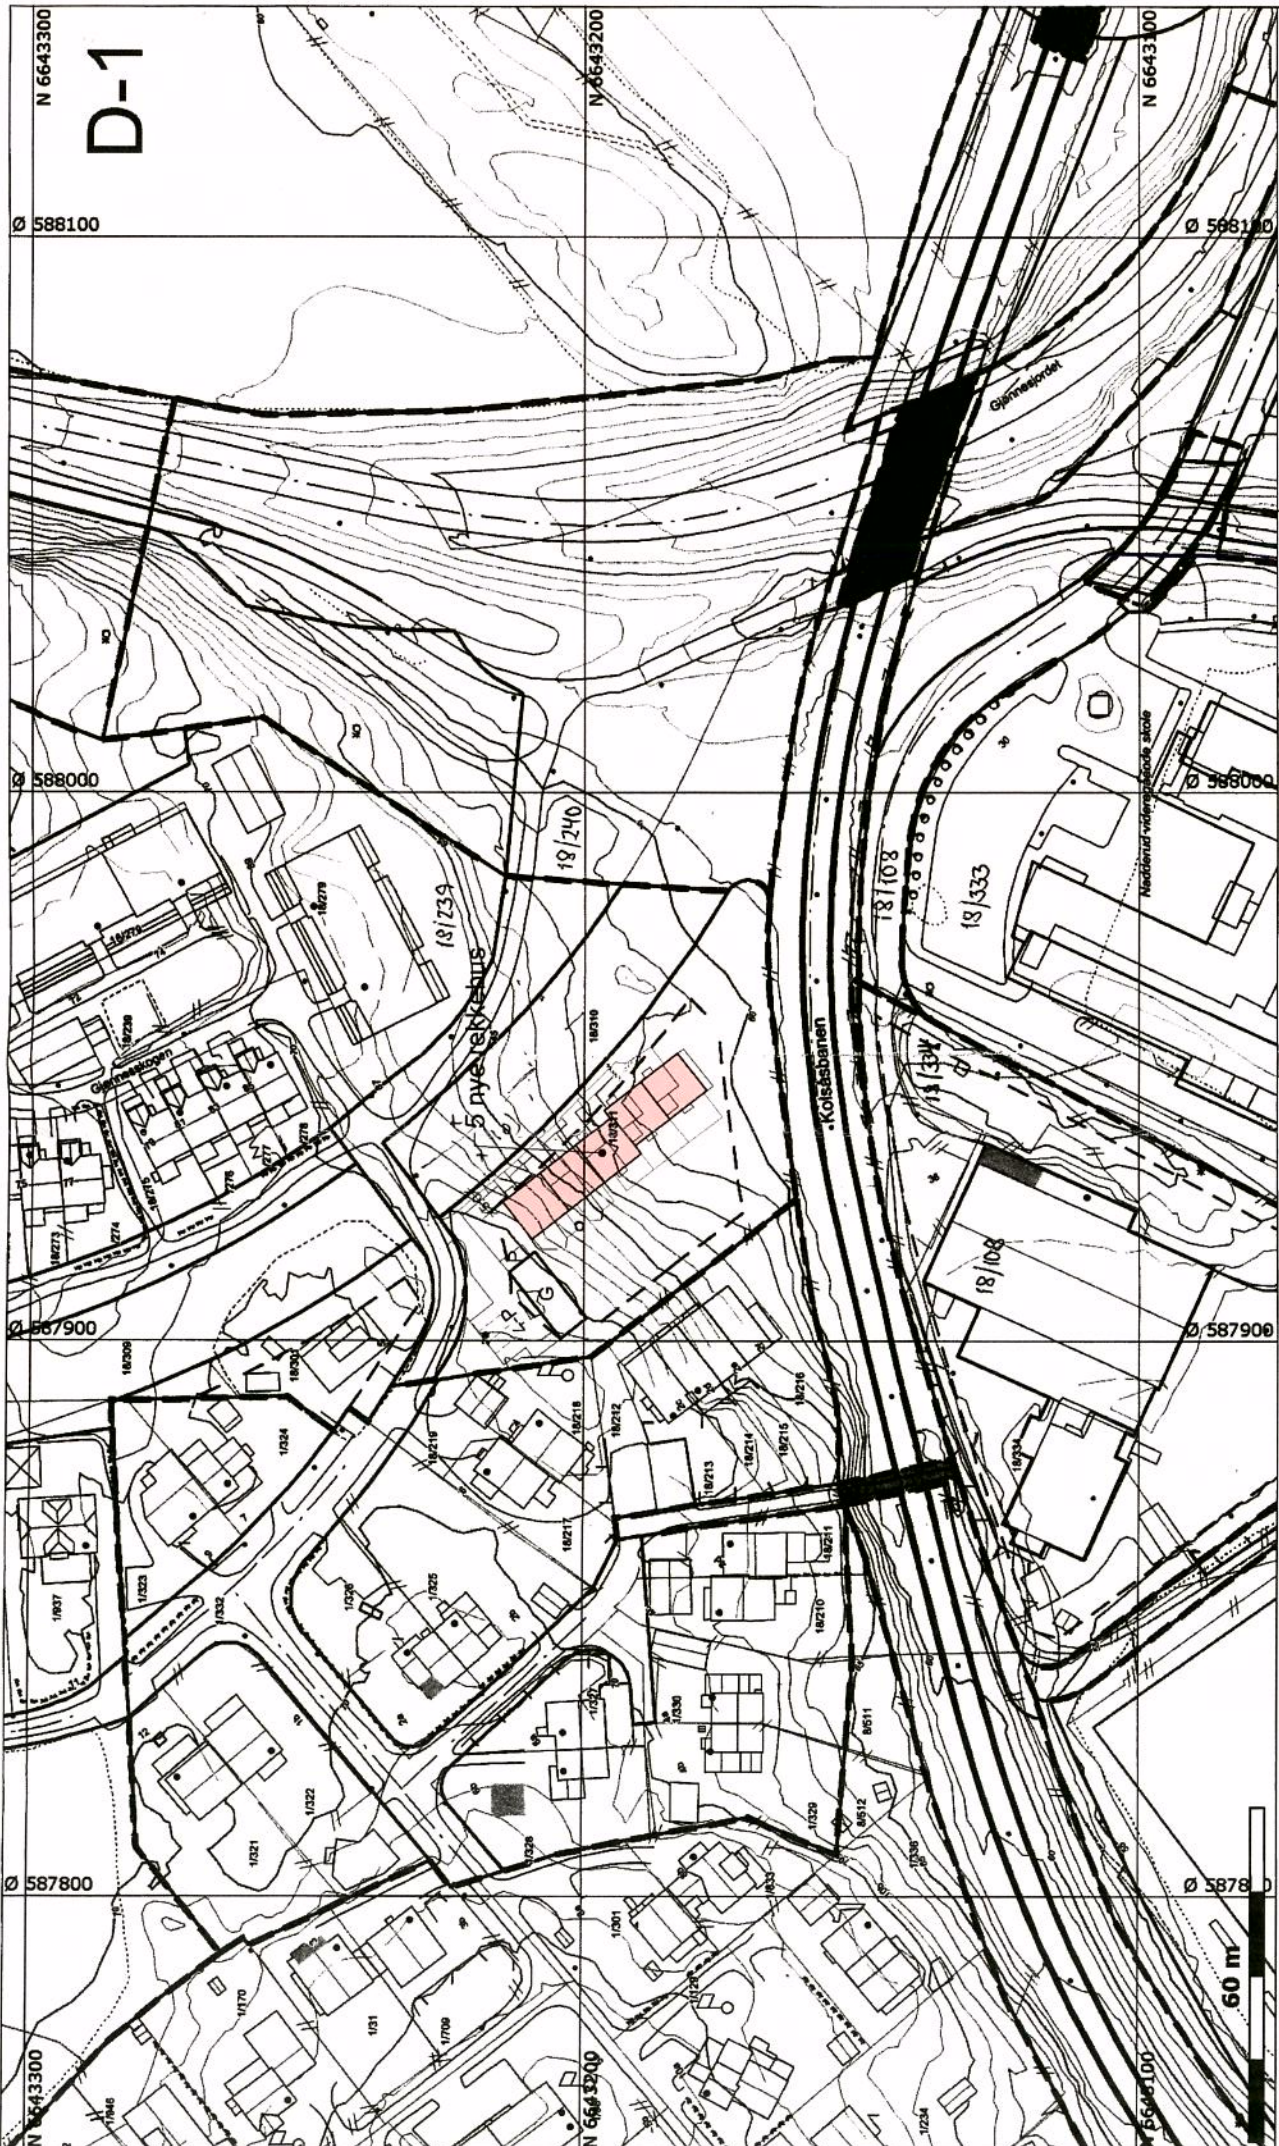

D-1



Tegnforklaring kart:

- Contour lines: Contourprisinde
- Water bodies: Skjerpem, Skjerpem, Skjerpem
- Settlements: Fjellstene nr, Gjelle
- Other: Kretsløp, Bygning, takflate, Bygning, vegger

Tegnforklaring plan:

- Project boundaries: Prosjekt utstyrte, Prosjekt utstyrte under takten, Prosjekt
- Other: Fjellstene, Prosjekt utstyrte, Godkjent bygg, Godkjent utstyrte

Tegnforklaring plan:

- Planning stages: Planlagt reguleringsskema, Planlagt reguleringsskema under takten, Planlagt utstyrte, Formålsgrense, Formålsgrense under takten, Prosjekt utstyrte, Contourprisinde




Bærum kommune
Geodata

SITUASJONSKART
For 18/310, 18/311
Adresse: Tvettermyra 2
Areal: 5 036 m²
Målestokk: 1:1 000
Dato 10.06.2011

Handwritten signature

E-4

Figur: A 13

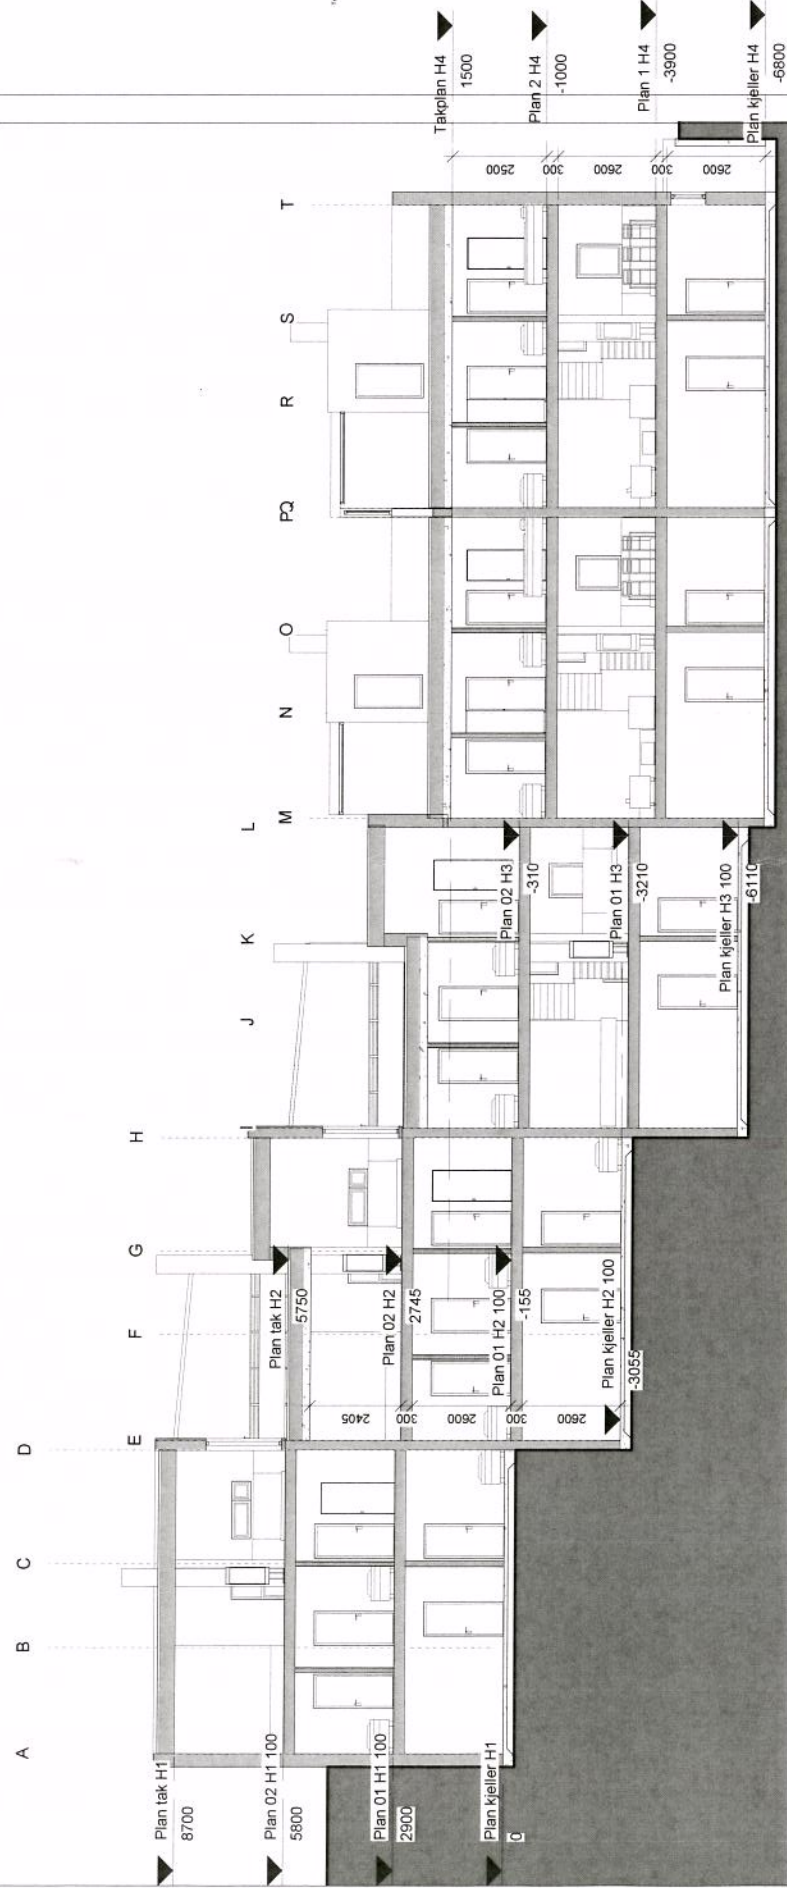

Snitt AA
1 : 100

Prosjekt	Tvetermyra 2	Dato	15.03.12
	Gnr 18 bnr 311	Skala	1:100/A2
Prosjektleder	Rekkehuis	Enhets	mm
	Snitt	Form	asj
		Form	ajh
		Form	ajh
ARCHUS Pilsstrømt 25c 0 2 333 0900 F. 2235 8131 ARKITEKTER			
Saksbehandler		Tegn. nr.	
Saksbehandler		Tegn. nr.	
Prosjekt	2069	Figur	A 13
Arkiv 20120315_001			